


DELIMITAÇÕES

- PERÍMETRO URBANO
- - - - CANAL DE REGA DO AHVS
- ESPAÇO URBANO
- ESPAÇO URBANIZÁVEL (EXPANSÃO)

ESCALA 1:5000

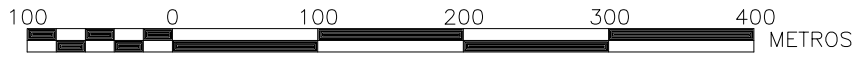

**CÂMARA MUNICIPAL DE CORUCHE**

DES.	<b>PLANO DIRECTOR MUNICIPAL ELEMENTOS FUNDAMENTAIS</b>	PROCESSO N.º <b>91.14</b> DES. N.º
VERIF.		ESC. <b>1/5000</b>
FASE	<b>PLANTA DE ORDENAMENTO - ESCUSA</b>	DATA <b>JAN97</b>

**12**