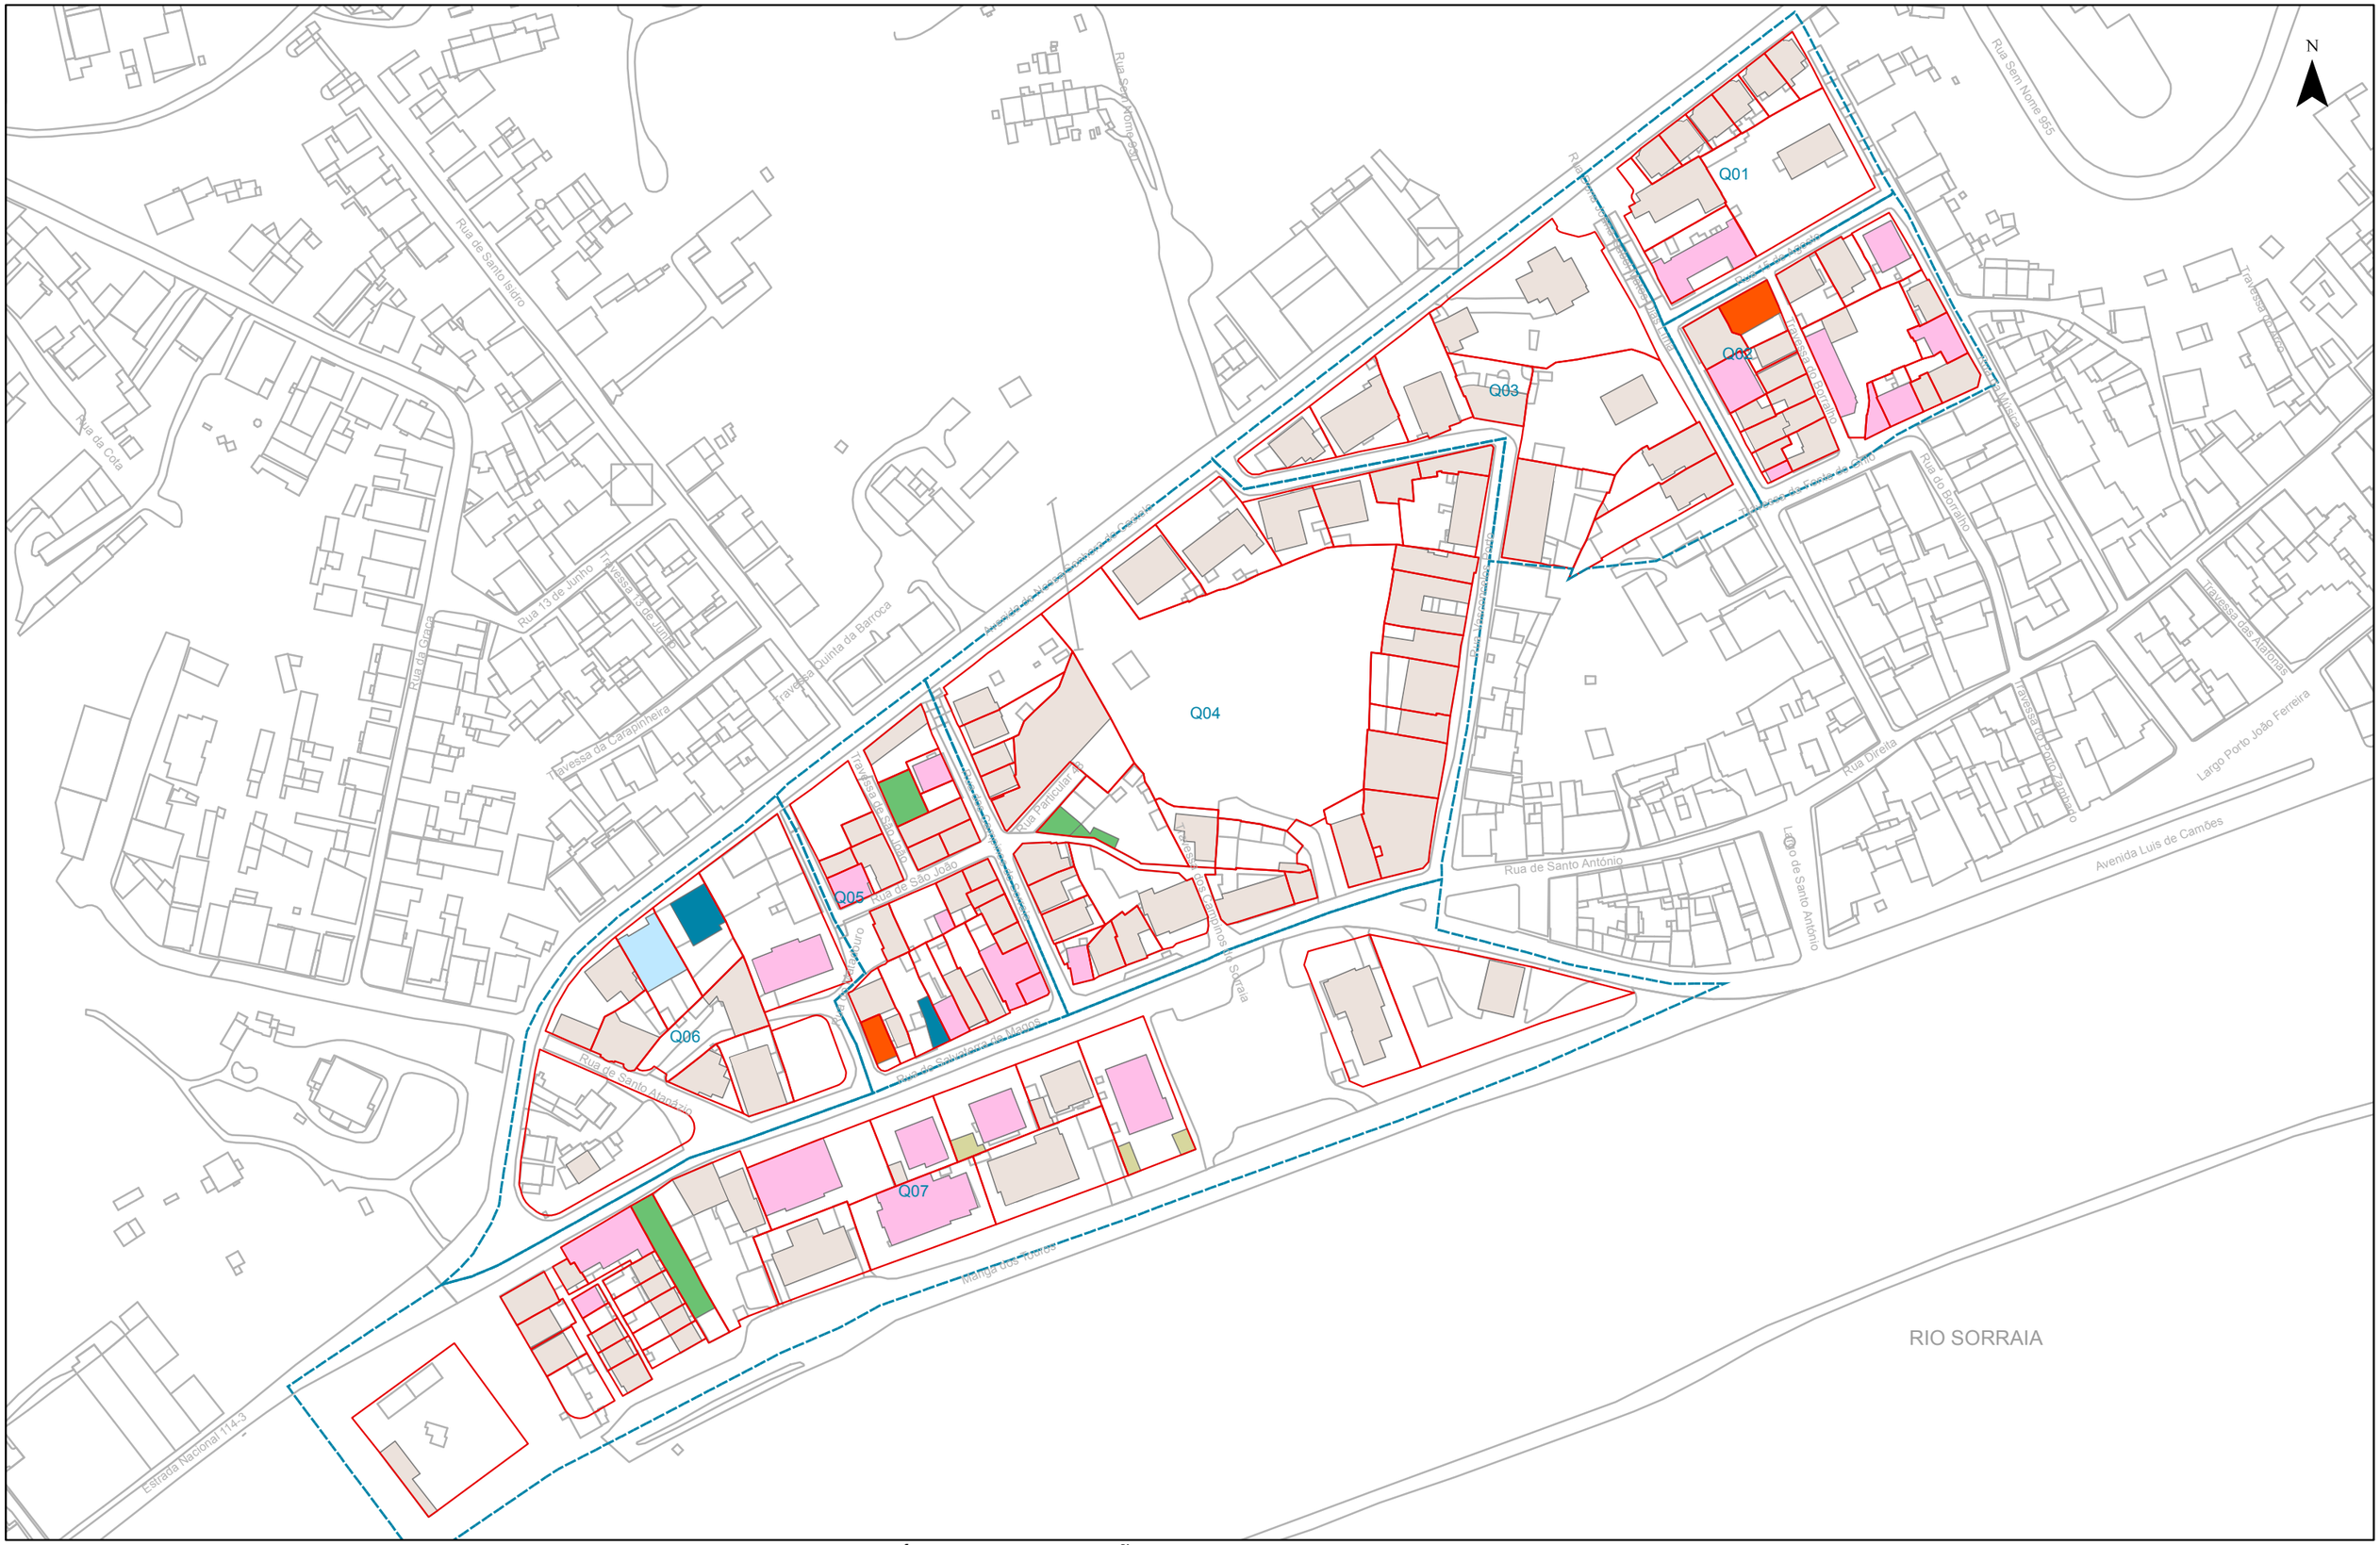


PROGRAMA ESTRATÉGICO DE REABILITAÇÃO URBANA DA ARU 02 CORUCHE

FASE: LEVANTAMENTO

DESCRIÇÃO: PLANTA DE FRAÇÕES DESOCUPADAS E USOS

ESCALA: 1:1700 [A3] DATA: 05/11/2013 REVISÃO: 00/AM

- Habitação
- Misto
- Garagem
- Armazém
- Comércio
- Serviços

Nº DESENHO:

4.03