


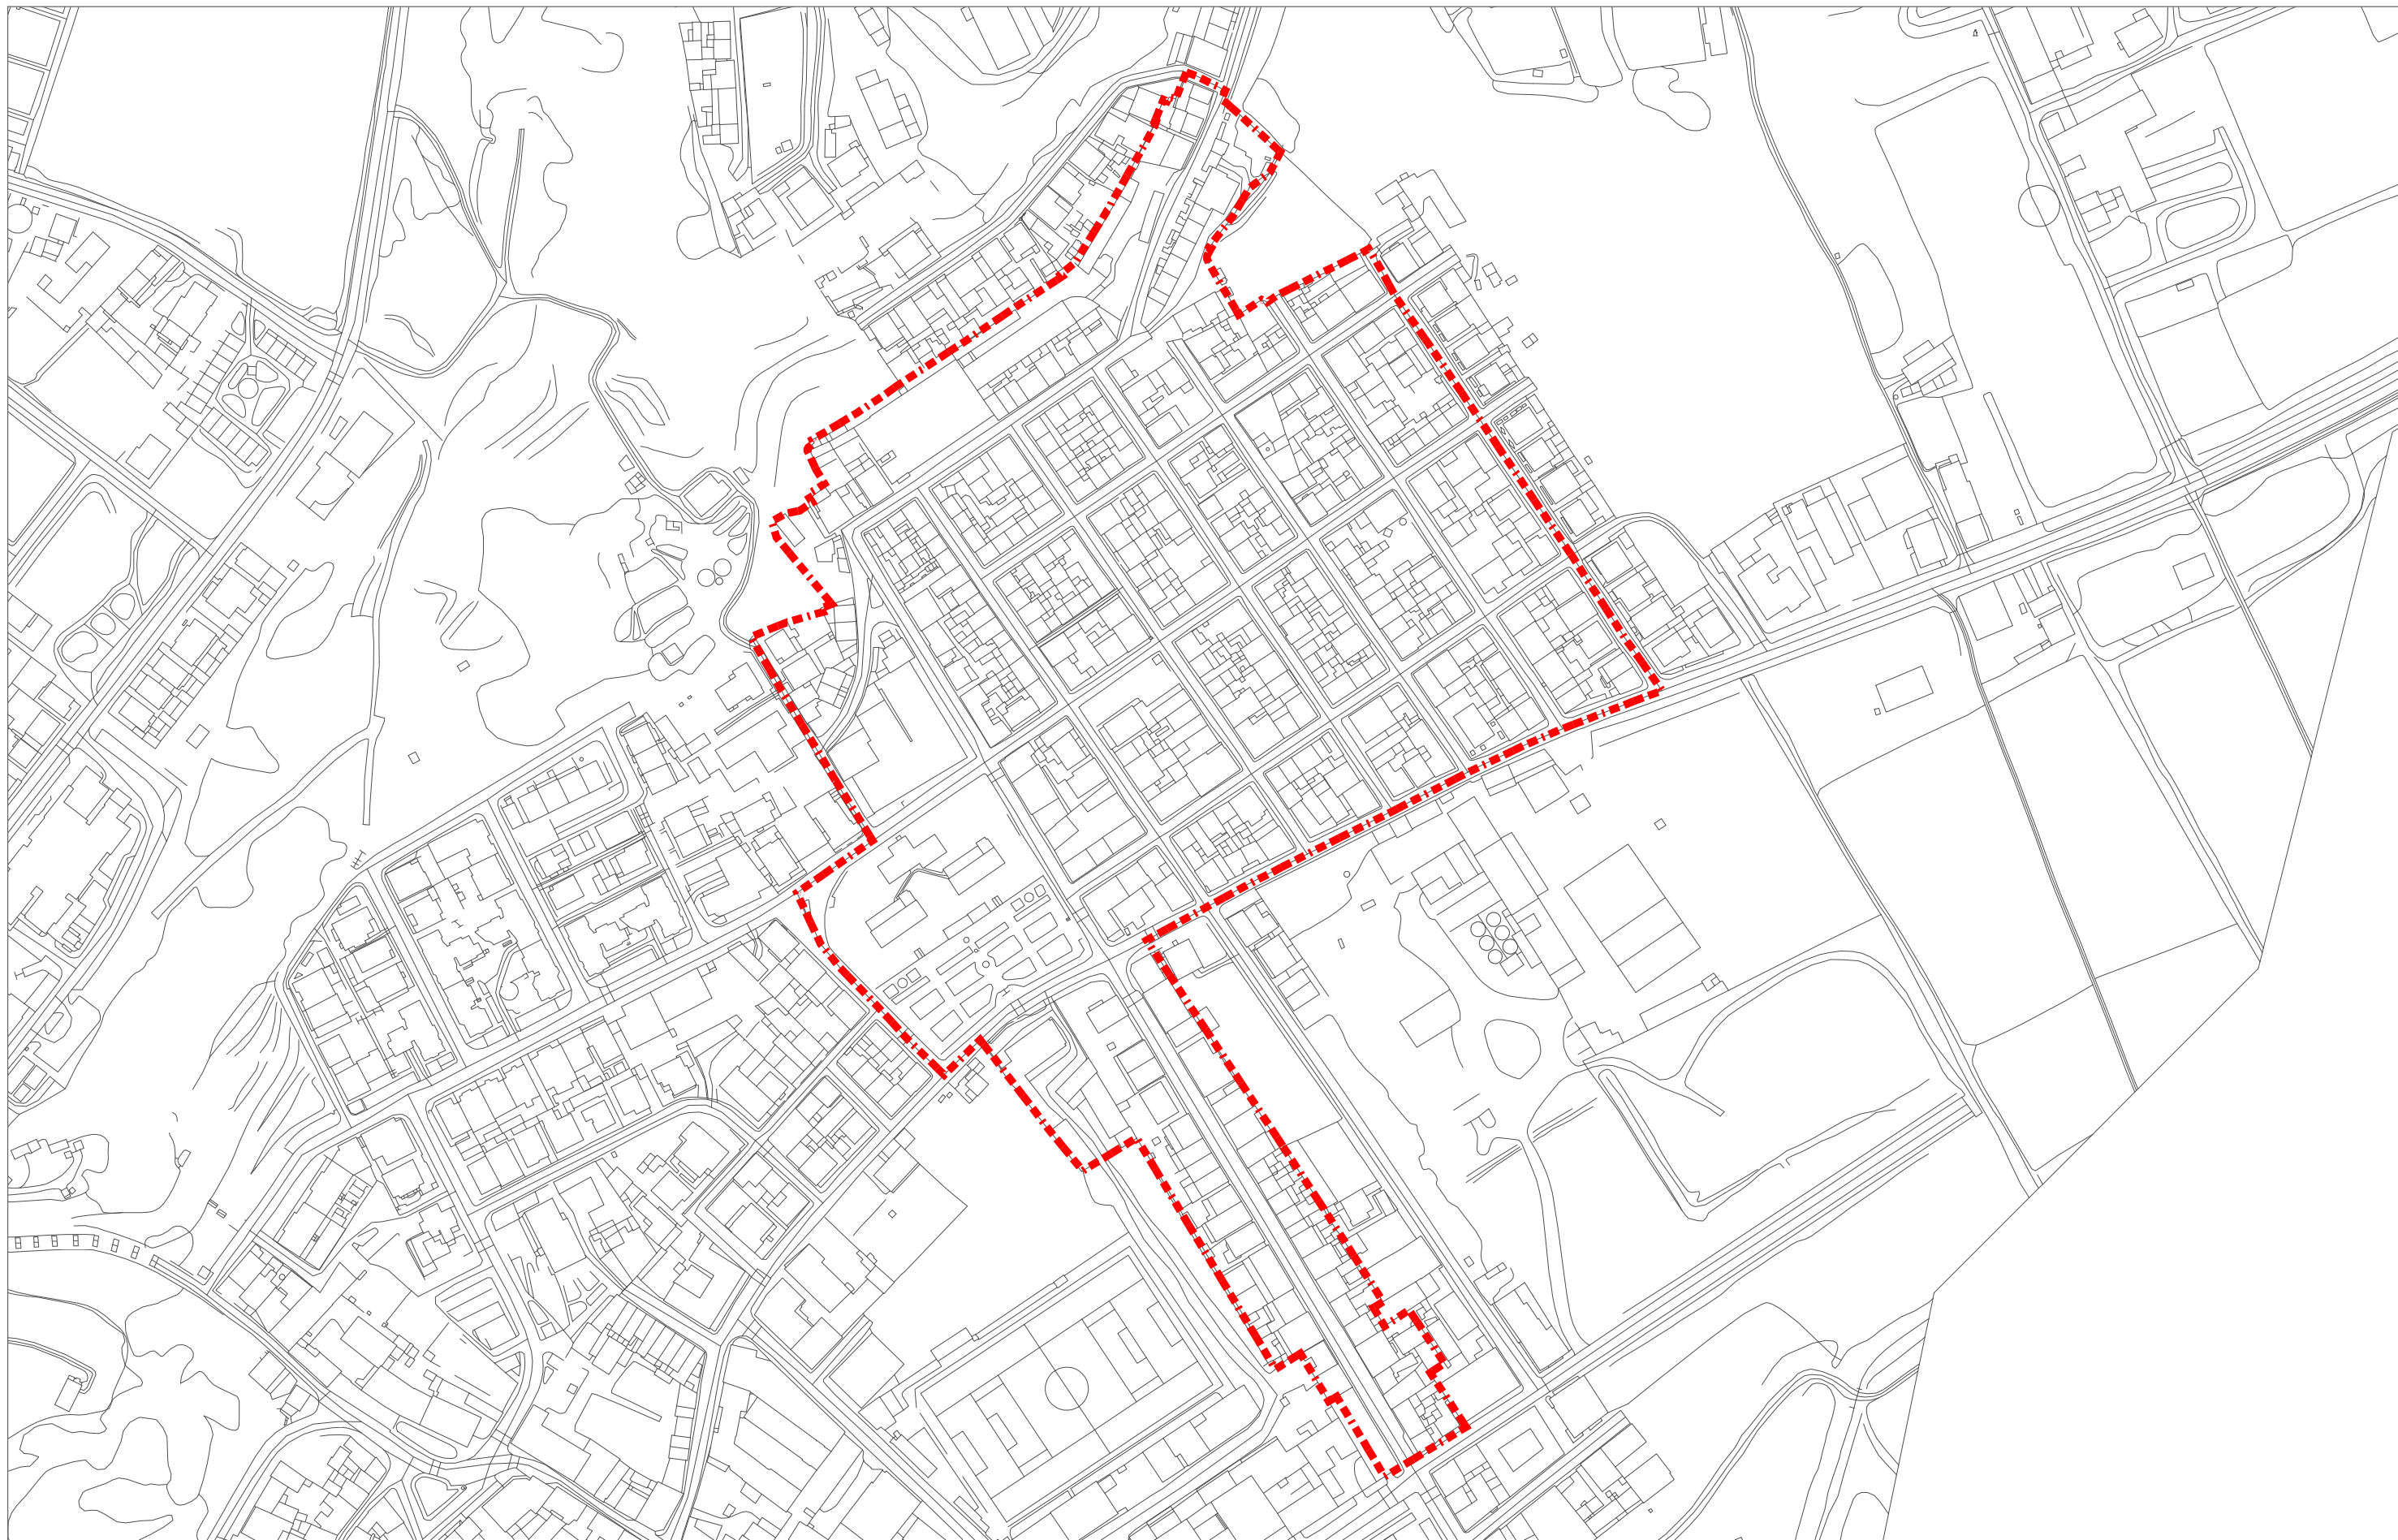


DELIMITAÇÃO DA ÁREA DE REABILITAÇÃO URBANA DO BAIRRO NOVO

FASE: DELIMITAÇÃO DA ARU

DESCRIÇÃO: PLANTA DE DELIMITAÇÃO DA ÁREA DE REABILITAÇÃO URBANA

DATA: 04/02/2016 REVISÃO: 00 / MIE / 04/02/2016

ESCALA: [A3] 1:2.500

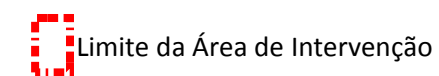

Limite da Área de Intervenção

