


Planta: **Carta de Ordenamento - 10K**

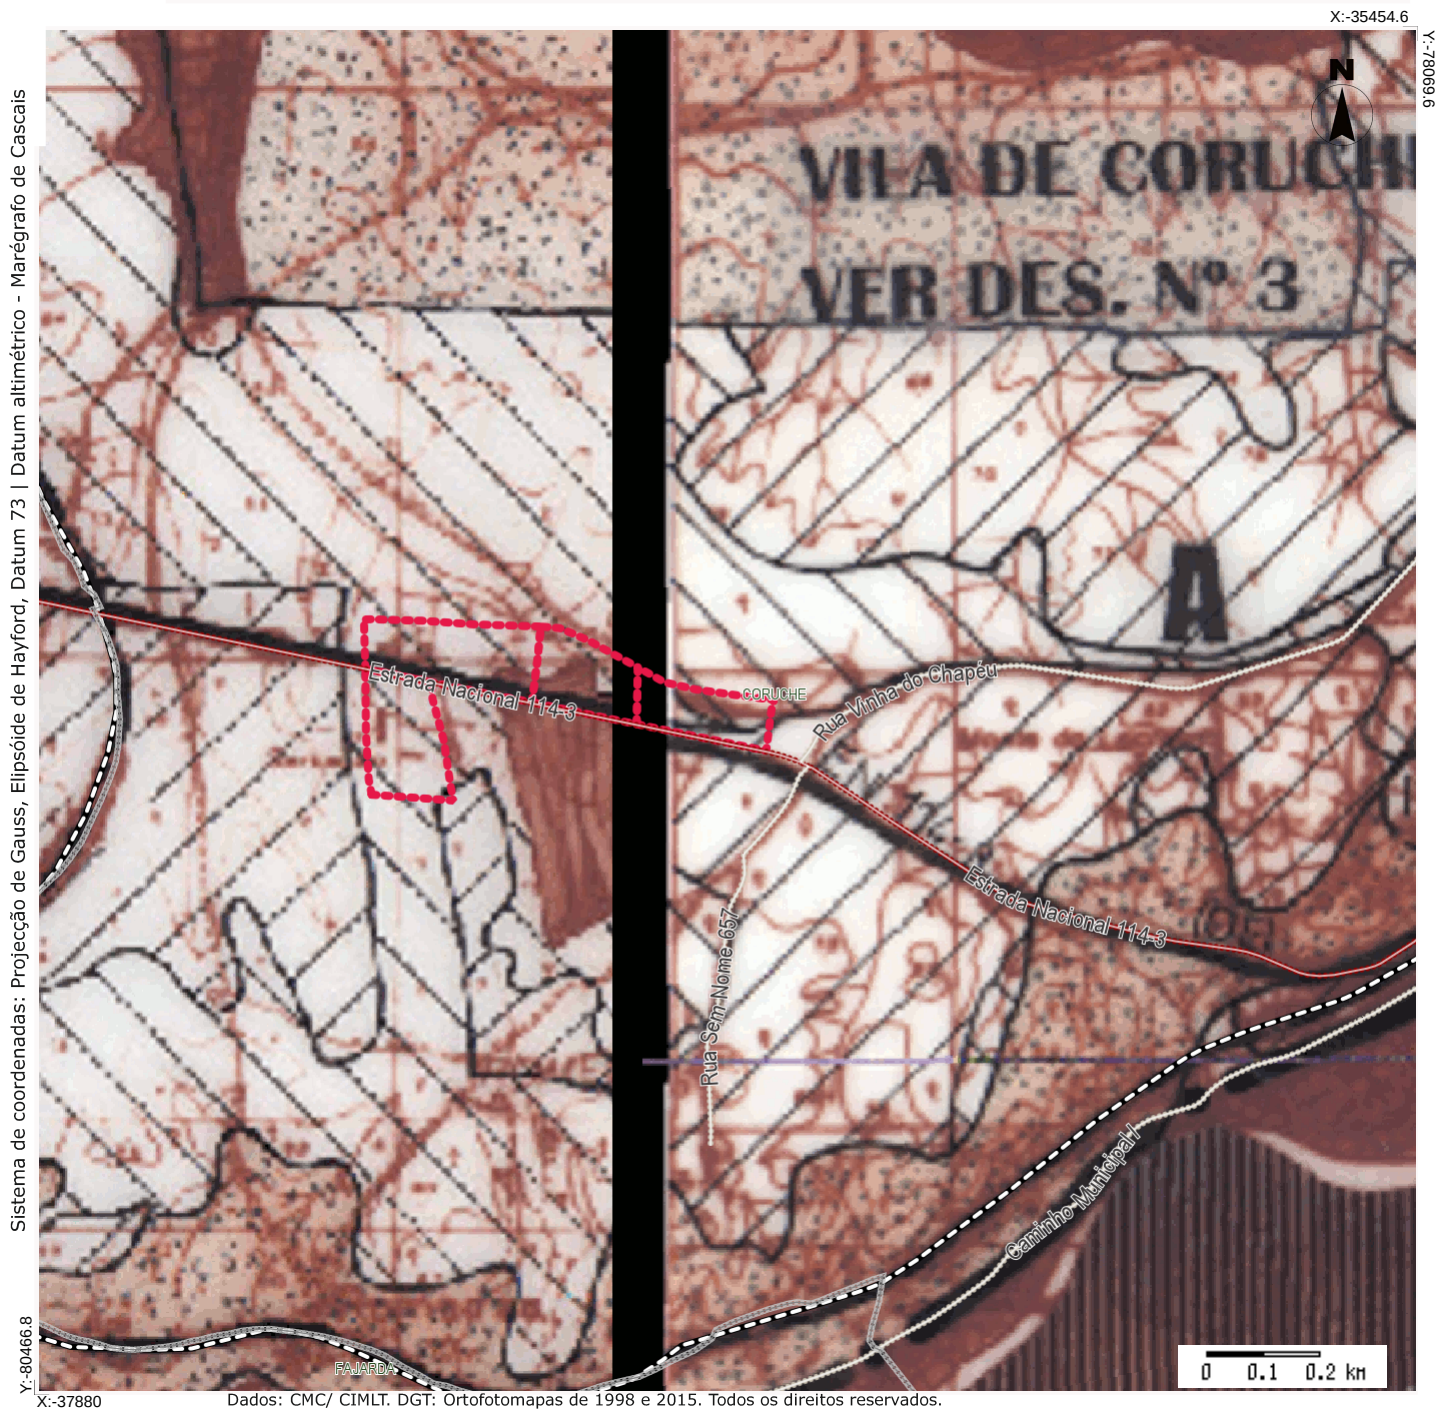

Requerente: Recta da Fajarda, Lda

Escala: 1/10000

Localidade: Fajarda

Data/Hora:

Freguesia: UFCFE

26/02/2018

Morada:

Requerente (Rubrica):

Cadastro:

Autenticado por:

• PDM - Ordenamento

-Ordenamento 2.9



• PDM - XI Alteração

Área de Intervenção da XI Alteração