


Planta: **Planta de Condicionantes**

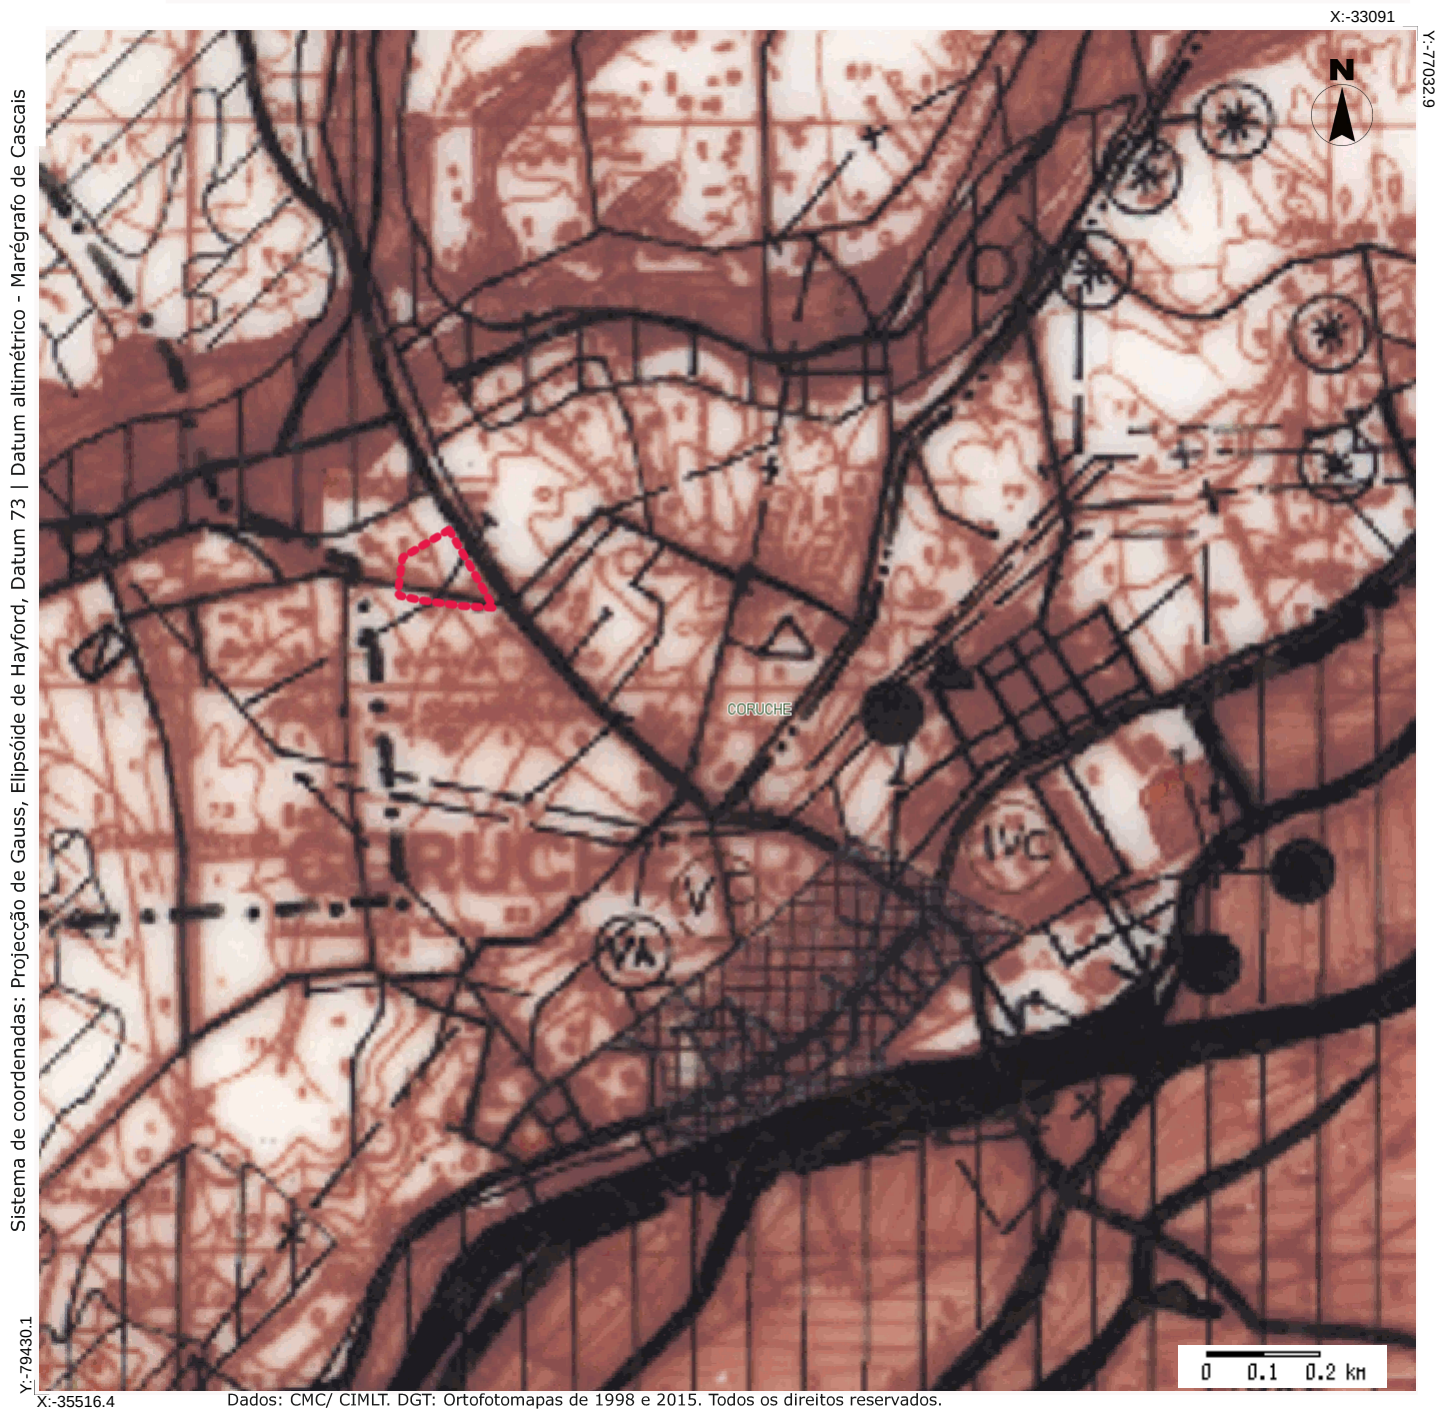

Requerente: XI Alteração ao PDM

Escala: 1/10000

Localidade: Santo Antonino

Data/Hora:

Freguesia: Coruche

01/03/2018

Morada:


Requerente (Rubrica):

Cadastro:

Autenticado por:

• PDM - Condicionantes

-Condicionantes

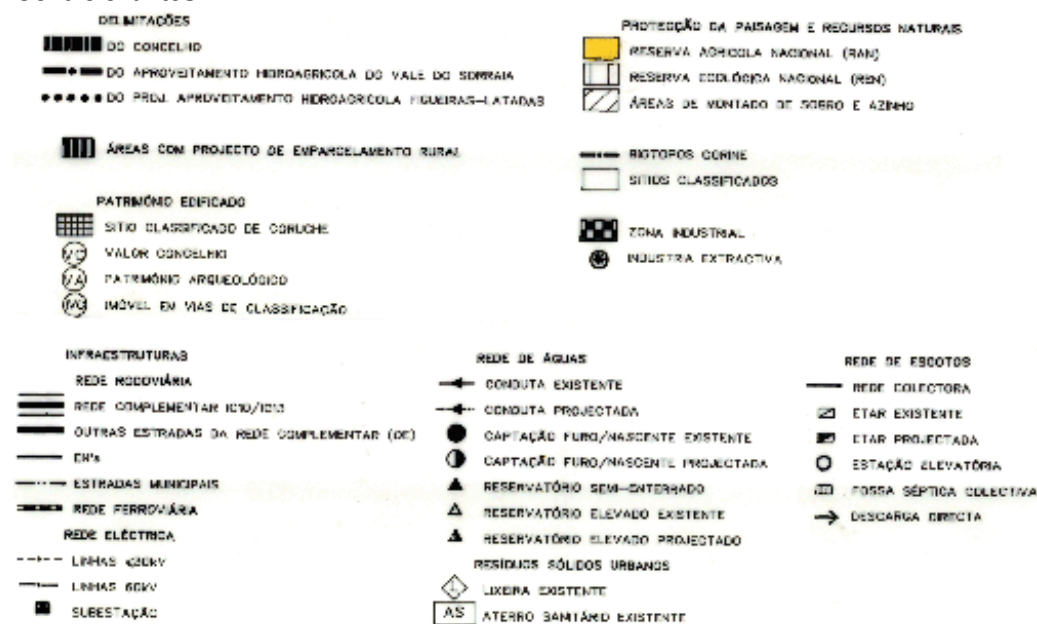

• PDM - XI Alteração



Área de Intervenção