


Planta: **Planta de Condicionantes**

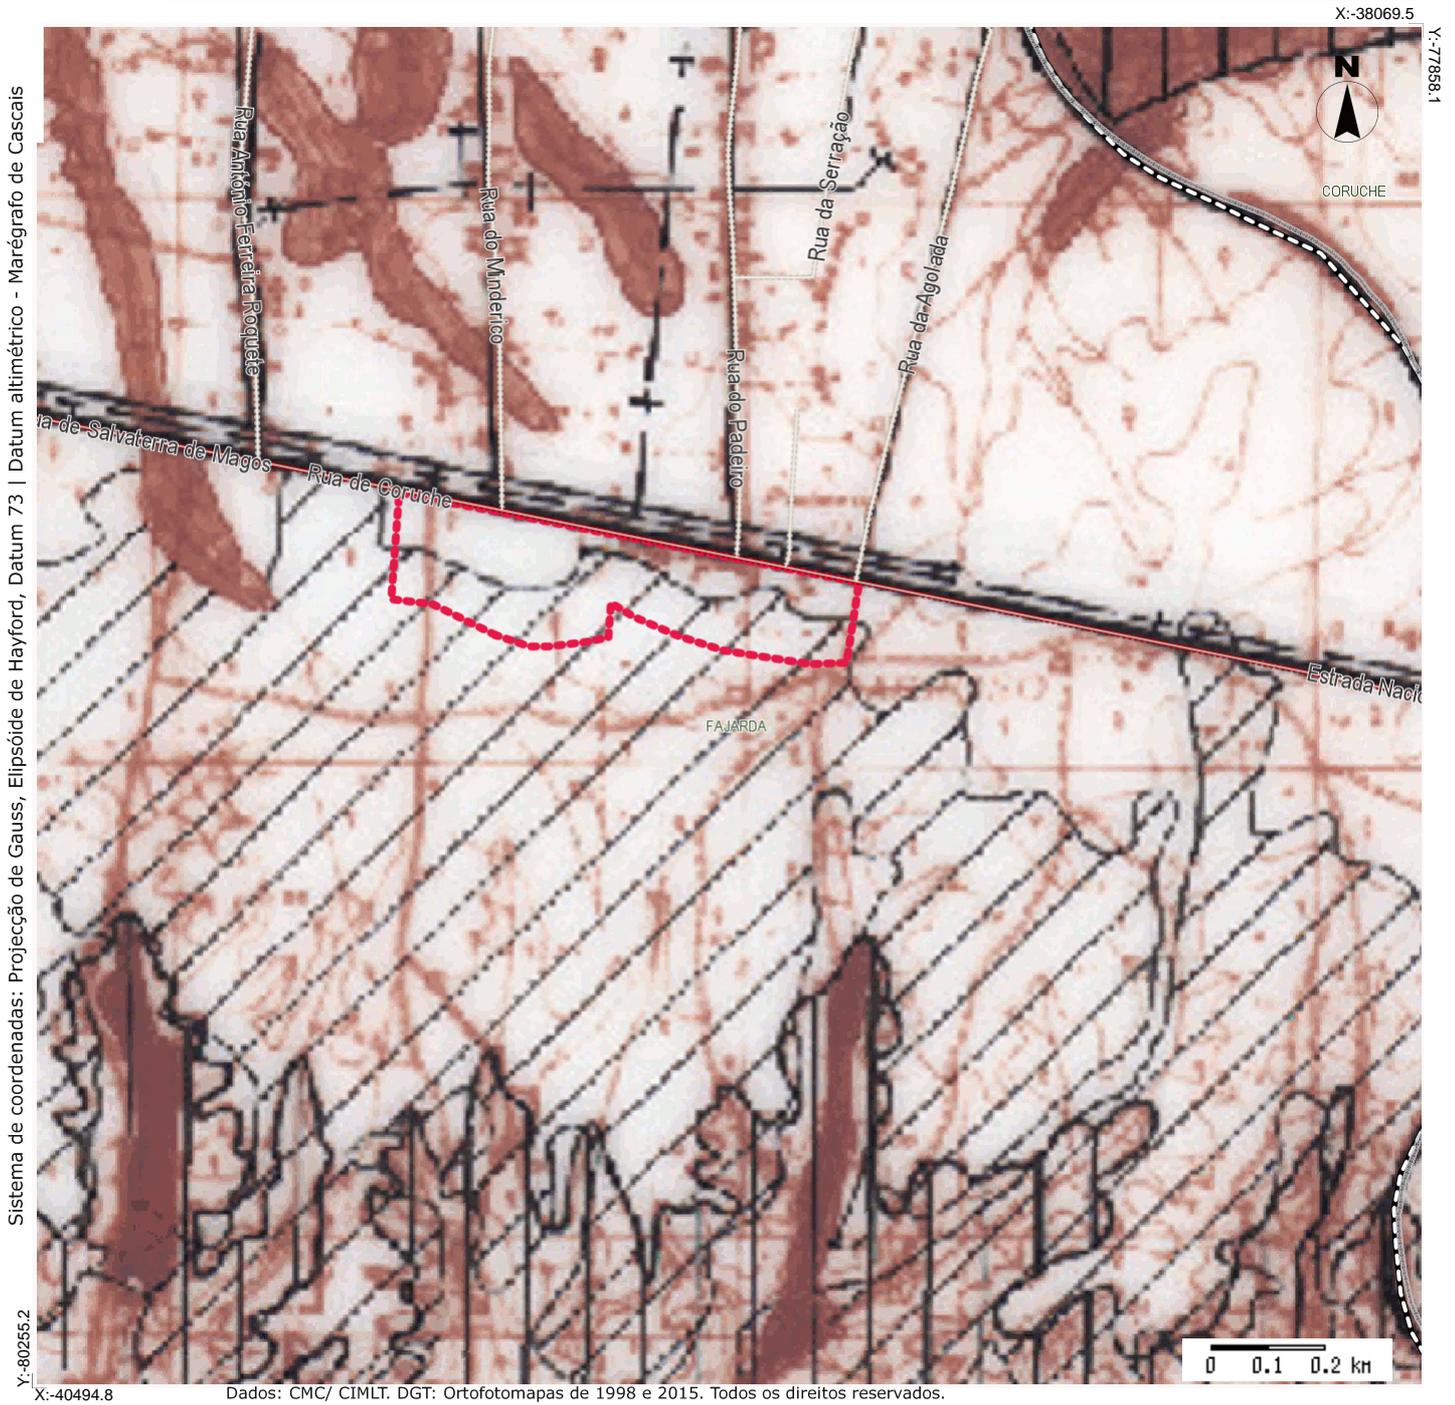

Requerente: XI Alteração ao PDM

Escala: 1/10000

Localidade: Fajarda

Data/Hora:

Freguesia: UFCFE

01/03/2018

Morada:

Requerente (Rubrica):

Cadastro:

Autenticado por:

• PDM - Condicionantes

-Condicionantes

DELIMITAÇÕES  DO CONCELHO  DO APROVEITAMENTO HIDRÁGRICO DO VALE DO SORRAIA  DO PROJ. APROVEITAMENTO HIDRÁGRICO FIGUEIRAS-LATADAS		PROTEÇÃO DA PAISAGEM E RECURSOS NATURAIS  RESERVA AGRÍCOLA NACIONAL (RAN)  RESERVA ECOLÓGICA NACIONAL (REN)  ÁREAS DE MONTADO DE SORRO E AZINHO			
 ÁREAS COM PROJECTO DE EMPARCELAMENTO RURAL		 RÍPTOTOS CONINE  SÍTIOS CLASSIFICADOS			
PATRIMÓNIO EDIFICADO  SÍTIO CLASSIFICADO DE CONRUGHE  VALOR CONCELHO  PATRIMÓNIO ARQUEOLÓGICO  IMÓVEL EM VIAS DE CLASSIFICAÇÃO		 ZONA INDUSTRIAL  INDUSTRIA EXTRACTIVA			
INFRAESTRUTURAS REDE RODVIÁRIA  REDE COMPLEMENTAR IC10/IC13  OUTRAS ESTRADAS DA REDE COMPLEMENTAR (OC)  EN's  ESTRADAS MUNICIPAIS  REDE FERROVIÁRIA REDE ELÉCTRICA  LINHAS 20KV  LINHAS 60KV  SUBESTAÇÃO		REDE DE ÁGUAS  CONDUTA EXISTENTE  CONDUTA PROJECTADA  CAPTAÇÃO FURO/NASCENTE EXISTENTE  CAPTAÇÃO FURO/NASCENTE PROJECTADA  RESERVATÓRIO SEMI-ENTERRADO  RESERVATÓRIO ELEVADO EXISTENTE  RESERVATÓRIO ELEVADO PROJECTADO RESÍDUOS SÓLIDOS URBANOS  LIXEIRA EXISTENTE  ATERRO SANITÁRIO EXISTENTE		REDE DE ESCOTOS  REDE COLECTORA  ETAR EXISTENTE  ETAR PROJECTADA  ESTAÇÃO ELEVATÓRIA  FOSSA SÉPTICA COLECTIVA  DESCARGA DIRECTA	

• PDM - XI Alteração

 Área de Intervenção