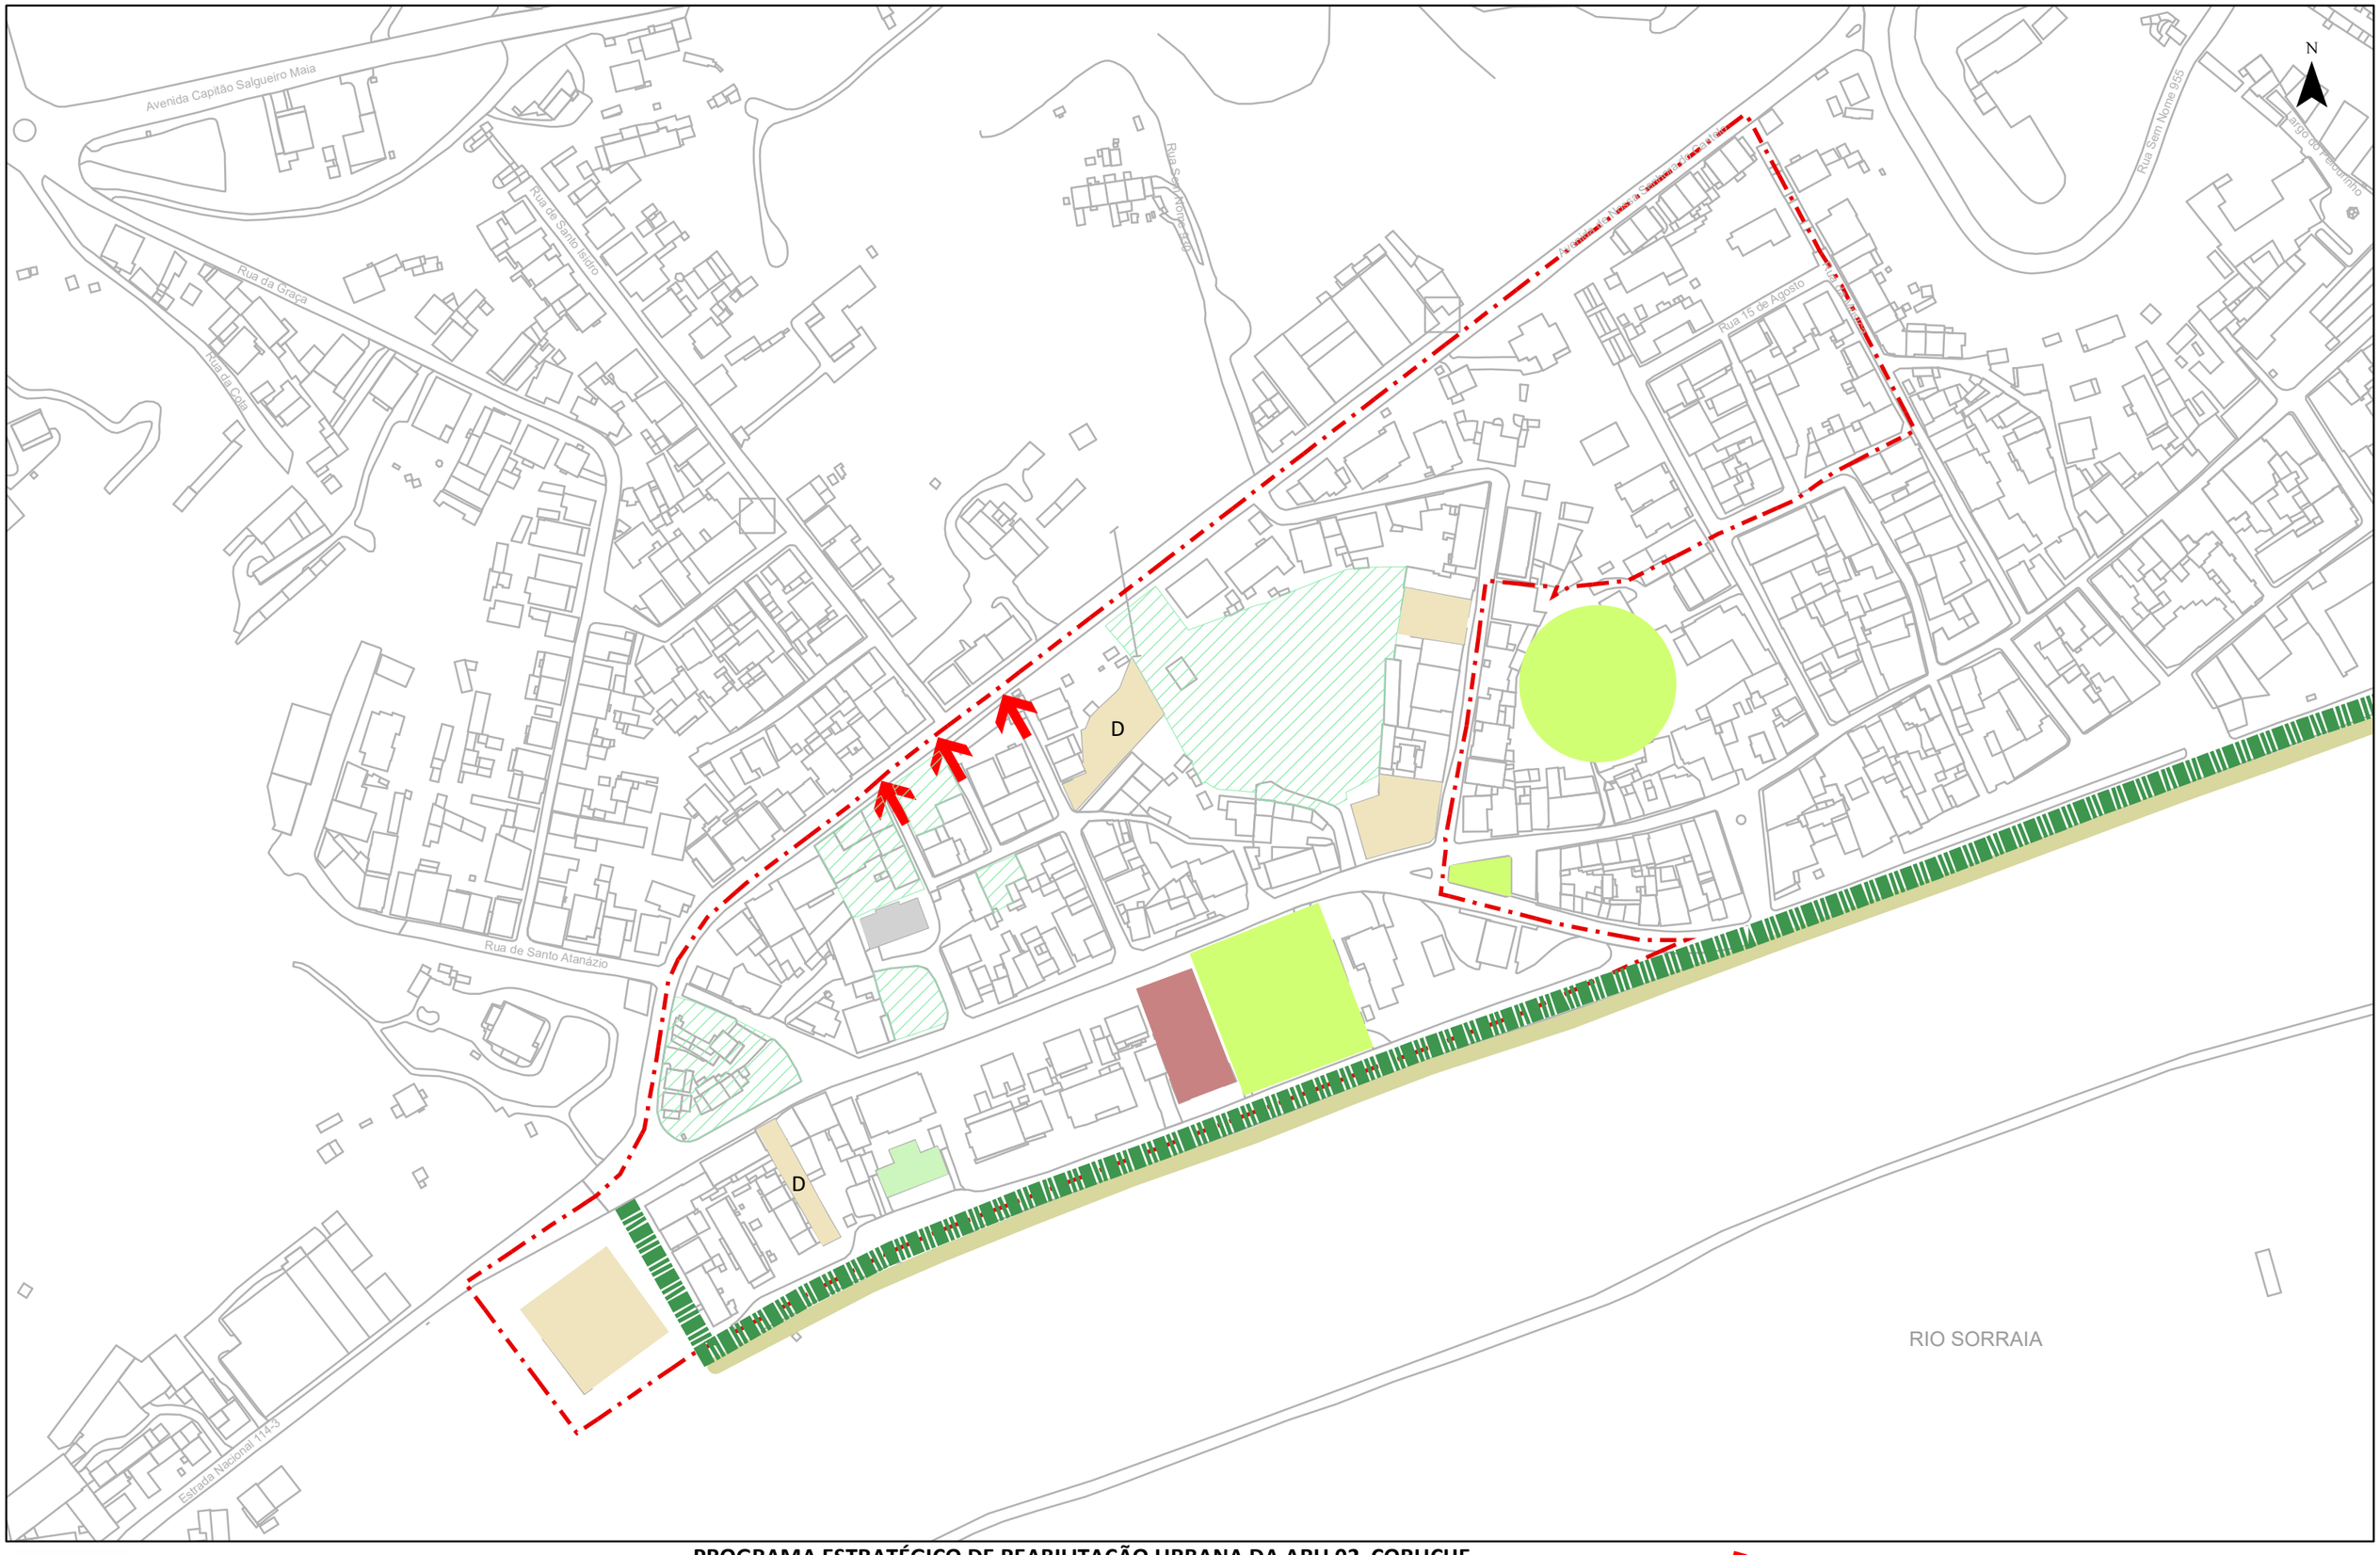


PROGRAMA ESTRATÉGICO DE REABILITAÇÃO URBANA DA ARU 02 CORUCHE

FASE: LEVANTAMENTO

DESCRIÇÃO: PLANTA SÍNTESE DO EXISTENTE

ESCALA: 1:1700 [A3] DATA: 05/12/2014 REVISÃO: 00/AM

Limite da ARU
Dique de proteção
Avenida do Sorraia
Espaços verdes Públicos / verdes
Terrenos Expectantes

Acesso Pedonal / Impasses
/D Atividades Económicas / Devoluto
CLA Universidade Aberta
Habitação Social
Casa Rio Sorraia

Estado de Conservação do Edifícios Desocupados:
Excelente/Bom
Médio/Mau
Mau/Péssimo

Nº DESENHO:

4.05