


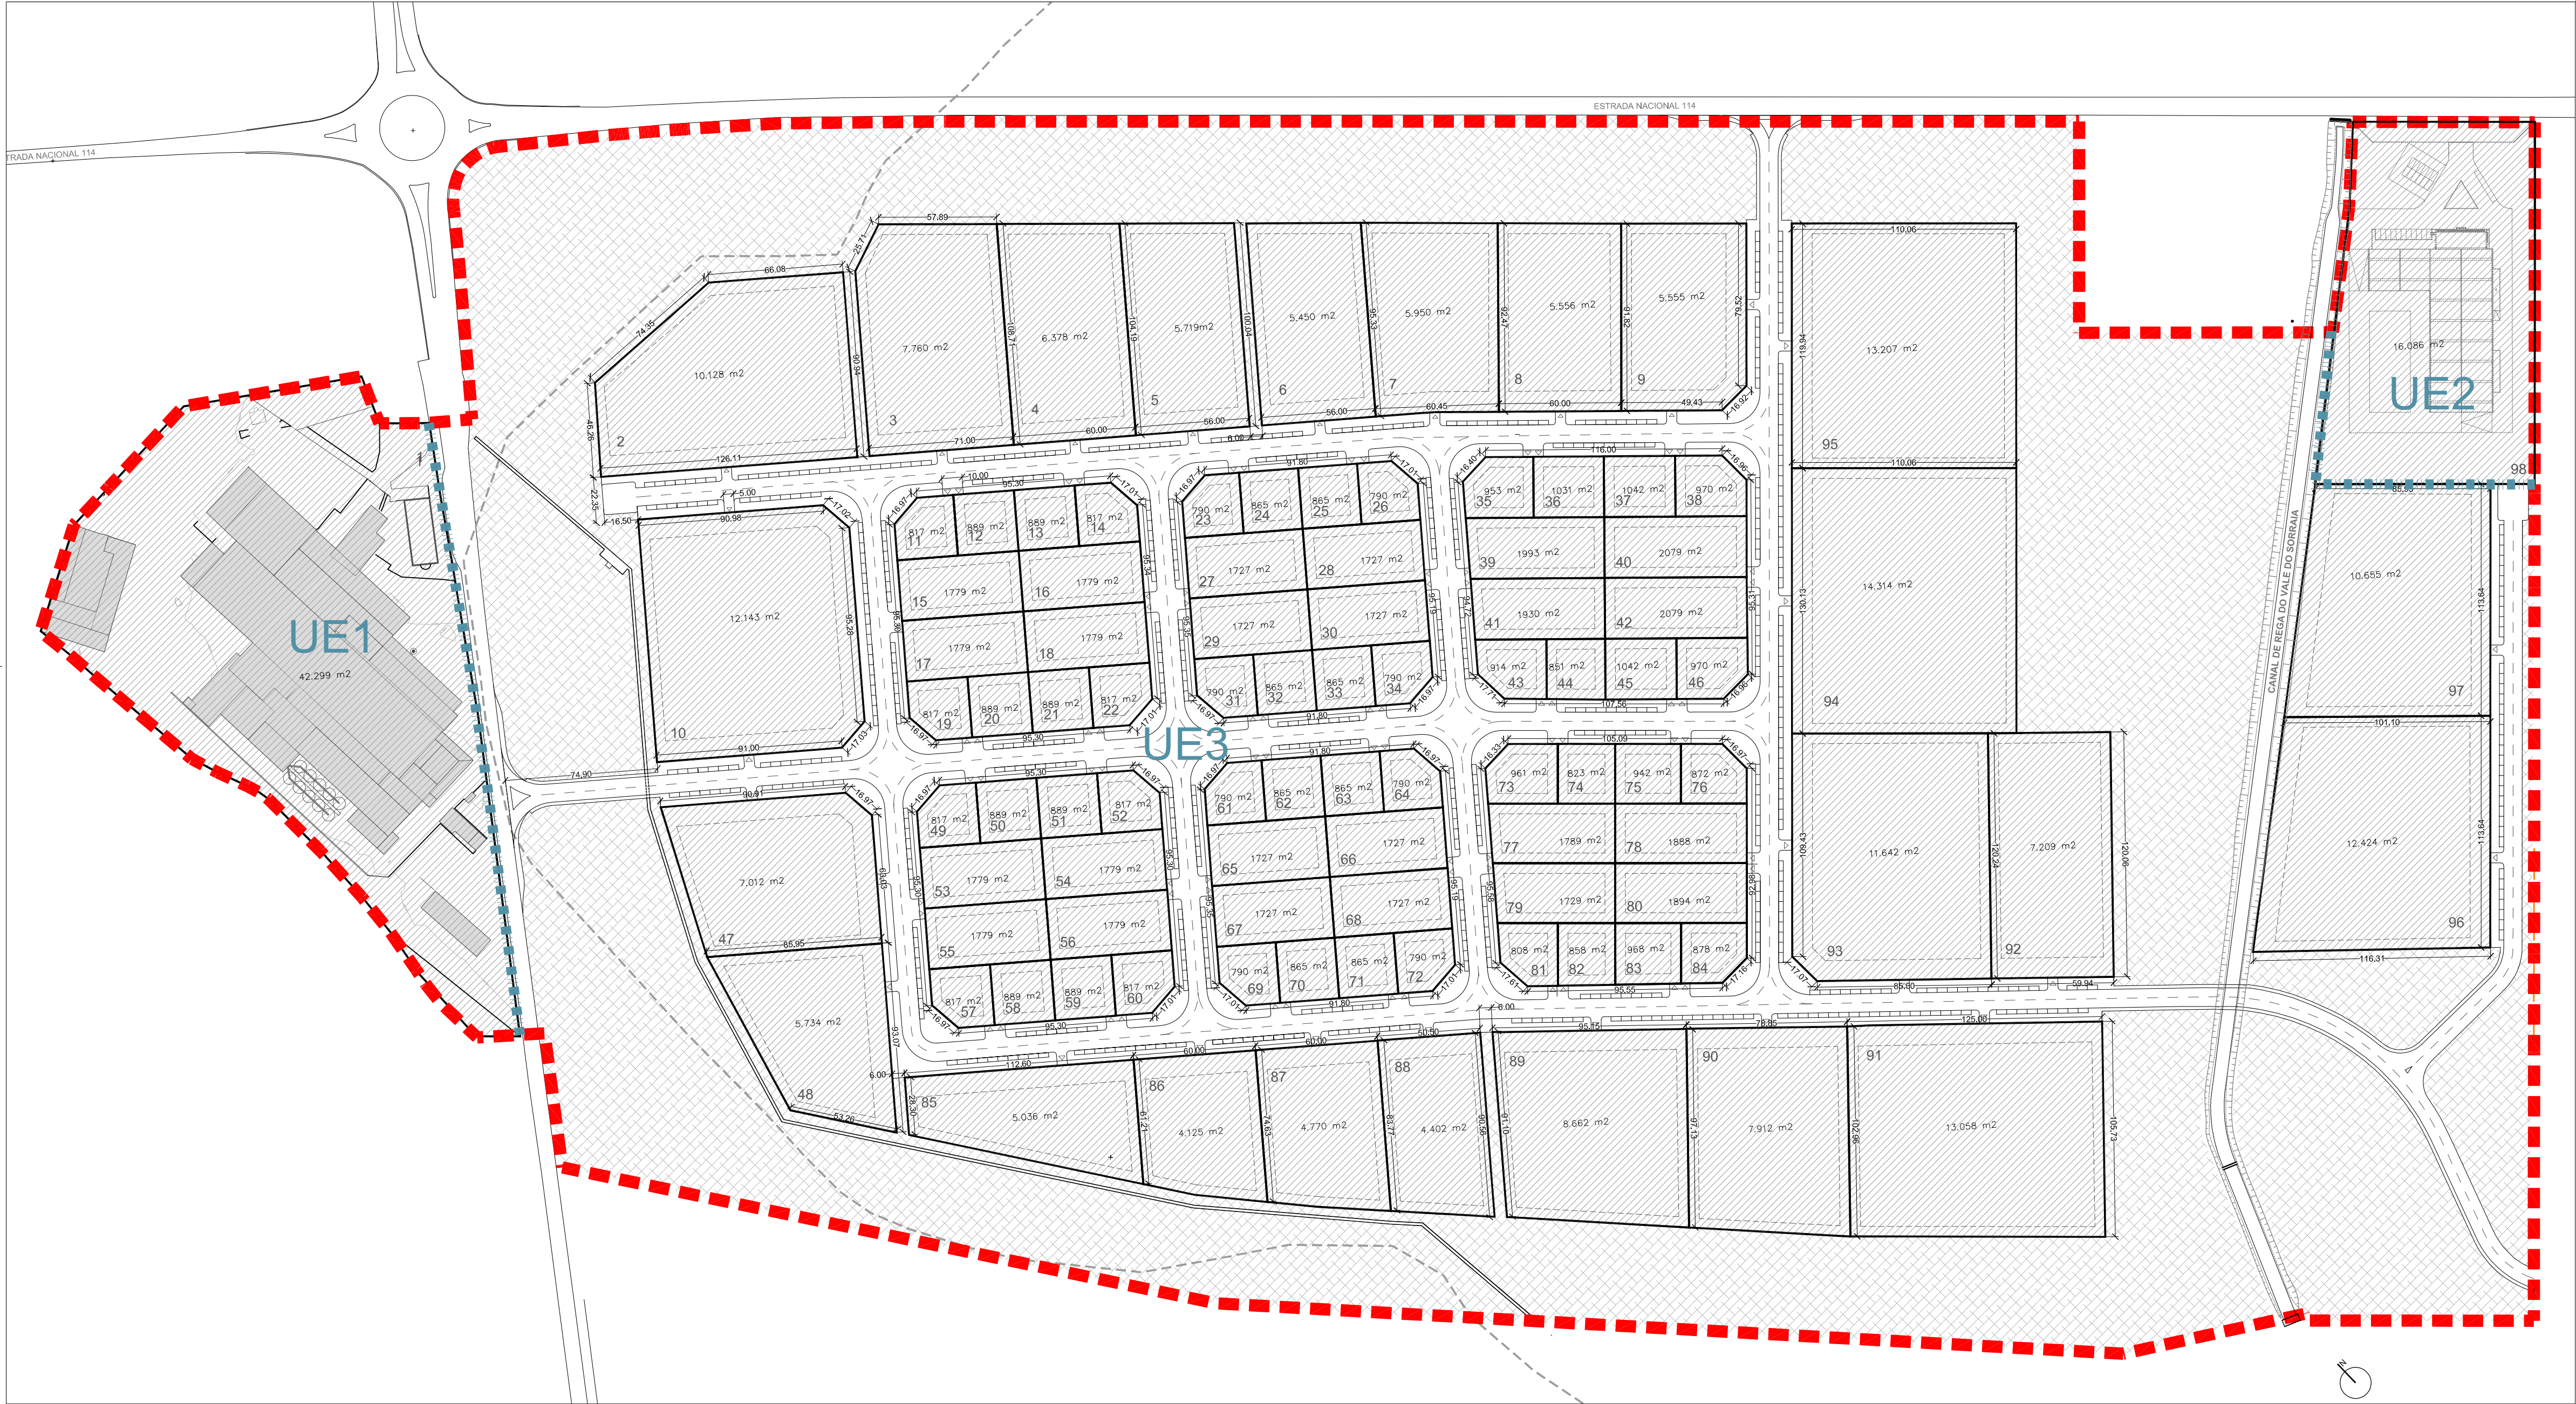

ZONAMENTO DA ÁREA DE INTERVENÇÃO

- Espaços Industriais:
Área Industrial e de Actividades Económicas
- Área de Circulação e Estacionamento
- Espaços Verdes:
Área Verde de Protecção
- Limite da Área de Intervenção
- Unidade de Execução (UEx)

LOTES E EDIFICAÇÃO

- Polígonos de Implantação
- nº do lote
- Edificação Existente
- Edificação Prevista
- Limite da zona vulnerável à ocorrência de cheias

QUADRO DE PARCELAS

PARCELA Nº	ÁREA DA PARCELA (m²)	ÍNDICE DE UTILIZAÇÃO DO SOLO	ALTURA DAS FACHADAS (m)	ÍNDICE IMPERMEABILIZAÇÃO MÁXIMA	USO DAS PARCELAS
1	42.299,00	0,65	15	0,7	indústria, comércio, serviços
2	10.128,00	0,65	12	0,7	indústria, comércio, serviços
3	7.760,00	0,65	12	0,7	indústria, comércio, serviços
4	6.378,00	0,65	12	0,7	indústria, comércio, serviços
5	5.719,00	0,65	12	0,7	indústria, comércio, serviços
6	5.450,00	0,65	12	0,7	indústria, comércio, serviços
7	5.950,00	0,65	12	0,7	indústria, comércio, serviços
8	5.556,00	0,65	12	0,7	indústria, comércio, serviços
9	5.555,00	0,65	12	0,7	indústria, comércio, serviços
10	12.143,00	0,65	12	0,7	indústria, comércio, serviços
11	817,00	0,65	12	0,7	indústria, comércio, serviços
12	889,00	0,65	12	0,7	indústria, comércio, serviços
13	889,00	0,65	12	0,7	indústria, comércio, serviços
14	817,00	0,65	12	0,7	indústria, comércio, serviços
15	1.779,00	0,65	12	0,7	indústria, comércio, serviços
16	1.779,00	0,65	12	0,7	indústria, comércio, serviços
17	1.779,00	0,65	12	0,7	indústria, comércio, serviços
18	1.779,00	0,65	12	0,7	indústria, comércio, serviços
19	817,00	0,65	12	0,7	indústria, comércio, serviços
20	889,00	0,65	12	0,7	indústria, comércio, serviços
21	889,00	0,65	12	0,7	indústria, comércio, serviços
22	817,00	0,65	12	0,7	indústria, comércio, serviços
23	790,00	0,65	12	0,7	indústria, comércio, serviços
24	865,00	0,65	12	0,7	indústria, comércio, serviços
25	865,00	0,65	12	0,7	indústria, comércio, serviços
26	790,00	0,65	12	0,7	indústria, comércio, serviços
27	1.727,00	0,65	12	0,7	indústria, comércio, serviços
28	1.727,00	0,65	12	0,7	indústria, comércio, serviços
29	1.727,00	0,65	12	0,7	indústria, comércio, serviços
30	1.727,00	0,65	12	0,7	indústria, comércio, serviços
31	790,00	0,65	12	0,7	indústria, comércio, serviços
32	865,00	0,65	12	0,7	indústria, comércio, serviços
33	865,00	0,65	12	0,7	indústria, comércio, serviços
34	790,00	0,65	12	0,7	indústria, comércio, serviços
35	955,00	0,65	12	0,7	indústria, comércio, serviços
36	1.031,00	0,65	12	0,7	indústria, comércio, serviços
37	1.042,00	0,65	12	0,7	indústria, comércio, serviços
38	970,00	0,65	12	0,7	indústria, comércio, serviços
39	1.993,00	0,65	12	0,7	indústria, comércio, serviços
40	2.079,00	0,65	12	0,7	indústria, comércio, serviços
41	1.930,00	0,65	12	0,7	indústria, comércio, serviços
42	2.079,00	0,65	12	0,7	indústria, comércio, serviços
43	914,00	0,65	12	0,7	indústria, comércio, serviços
44	851,00	0,65	12	0,7	indústria, comércio, serviços
45	1.042,00	0,65	12	0,7	indústria, comércio, serviços
46	970,00	0,65	12	0,7	indústria, comércio, serviços
47	7.012,00	0,65	12	0,7	indústria, comércio, serviços
48	5.734,00	0,65	12	0,7	indústria, comércio, serviços
49	817,00	0,65	12	0,7	indústria, comércio, serviços
50	889,00	0,65	12	0,7	indústria, comércio, serviços
51	889,00	0,65	12	0,7	indústria, comércio, serviços
52	817,00	0,65	12	0,7	indústria, comércio, serviços
53	1.779,00	0,65	12	0,7	indústria, comércio, serviços
54	1.779,00	0,65	12	0,7	indústria, comércio, serviços
55	1.779,00	0,65	12	0,7	indústria, comércio, serviços
56	1.779,00	0,65	12	0,7	indústria, comércio, serviços
57	817,00	0,65	12	0,7	indústria, comércio, serviços
58	889,00	0,65	12	0,7	indústria, comércio, serviços
59	889,00	0,65	12	0,7	indústria, comércio, serviços
60	817,00	0,65	12	0,7	indústria, comércio, serviços
61	790,00	0,65	12	0,7	indústria, comércio, serviços
62	865,00	0,65	12	0,7	indústria, comércio, serviços
63	865,00	0,65	12	0,7	indústria, comércio, serviços
64	790,00	0,65	12	0,7	indústria, comércio, serviços
65	1.727,00	0,65	12	0,7	indústria, comércio, serviços
66	1.727,00	0,65	12	0,7	indústria, comércio, serviços
67	1.727,00	0,65	12	0,7	indústria, comércio, serviços
68	1.727,00	0,65	12	0,7	indústria, comércio, serviços
69	790,00	0,65	12	0,7	indústria, comércio, serviços
70	865,00	0,65	12	0,7	indústria, comércio, serviços
71	865,00	0,65	12	0,7	indústria, comércio, serviços
72	790,00	0,65	12	0,7	indústria, comércio, serviços
73	961,00	0,65	12	0,7	indústria, comércio, serviços
74	823,00	0,65	12	0,7	indústria, comércio, serviços
75	942,00	0,65	12	0,7	indústria, comércio, serviços
76	872,00	0,65	12	0,7	indústria, comércio, serviços
77	972,00	0,65	12	0,7	indústria, comércio, serviços
78	1.888,00	0,65	12	0,7	indústria, comércio, serviços
79	1.729,00	0,65	12	0,7	indústria, comércio, serviços
80	1.884,00	0,65	12	0,7	indústria, comércio, serviços
81	808,00	0,65	12	0,7	indústria, comércio, serviços
82	858,00	0,65	12	0,7	indústria, comércio, serviços
83	968,00	0,65	12	0,7	indústria, comércio, serviços
84	878,00	0,65	12	0,7	indústria, comércio, serviços
85	5.036,00	0,65	12	0,7	indústria, comércio, serviços
86	4.125,00	0,65	12	0,7	indústria, comércio, serviços
87	4.770,00	0,65	12	0,7	indústria, comércio, serviços
88	4.402,00	0,65	12	0,7	indústria, comércio, serviços
89	8.662,00	0,65	12	0,7	indústria, comércio, serviços
90	7.912,00	0,65	12	0,7	indústria, comércio, serviços
91	13.058,00	0,65	12	0,7	indústria, comércio, serviços
92	11.642,00	0,65	12	0,7	indústria, comércio, serviços
93	11.642,00	0,65	12	0,7	indústria, comércio, serviços
94	14.314,00	0,65	12	0,7	indústria, comércio, serviços
95	13.207,00	0,65	12	0,7	indústria, comércio, serviços
96	12.424,00	0,65	12	0,7	indústria, comércio, serviços
97	10.655,00	0,65	12	0,7	indústria, comércio, serviços
98	16.086,00	0,65	12	0,7	indústria, comércio, serviços
99	16.086,00	0,65	12	0,7	indústria, comércio, serviços
TOTAL	338.386,99				

CLIENTE



PROJECTO
PPZIMBN
Plano de Pormenor da Zona Industrial
do Monte da Barca Norte

FASE
PROPOSTA DE PLANO
DESIGNAÇÃO
Planta de Implantação

Fonte:
Datum 73 (Eipóide Internacional), Datum alimétrico de Cascais, Coordenadas Hybrid-Cassini

EQUIPA TÉCNICA



rua arco a s. mamede 87 1ºD
1250-027 Lisboa
T e F: 213 963 986 e-mail: hb@netcab.pt

COORDENADOR
Hipólito Bettencourt

DATA
15.JAN.2011

ESCALA
1/2000

DESENHO Nº

1.1

Nº de Processo: 2208
Nome do Ficheiro: L1_PL_Implantação_jan2011.dwg